


**YAYLAKENT (ORTA-ÇANKIRI) 1/5000 ÖLÇEKLİ REVİZYON NAZIM İMAR PLANI
İTİRAZLARINA İLİŞKİN PLAN DEĞİŞİKLİĞİ - ASKI PAFTASI**

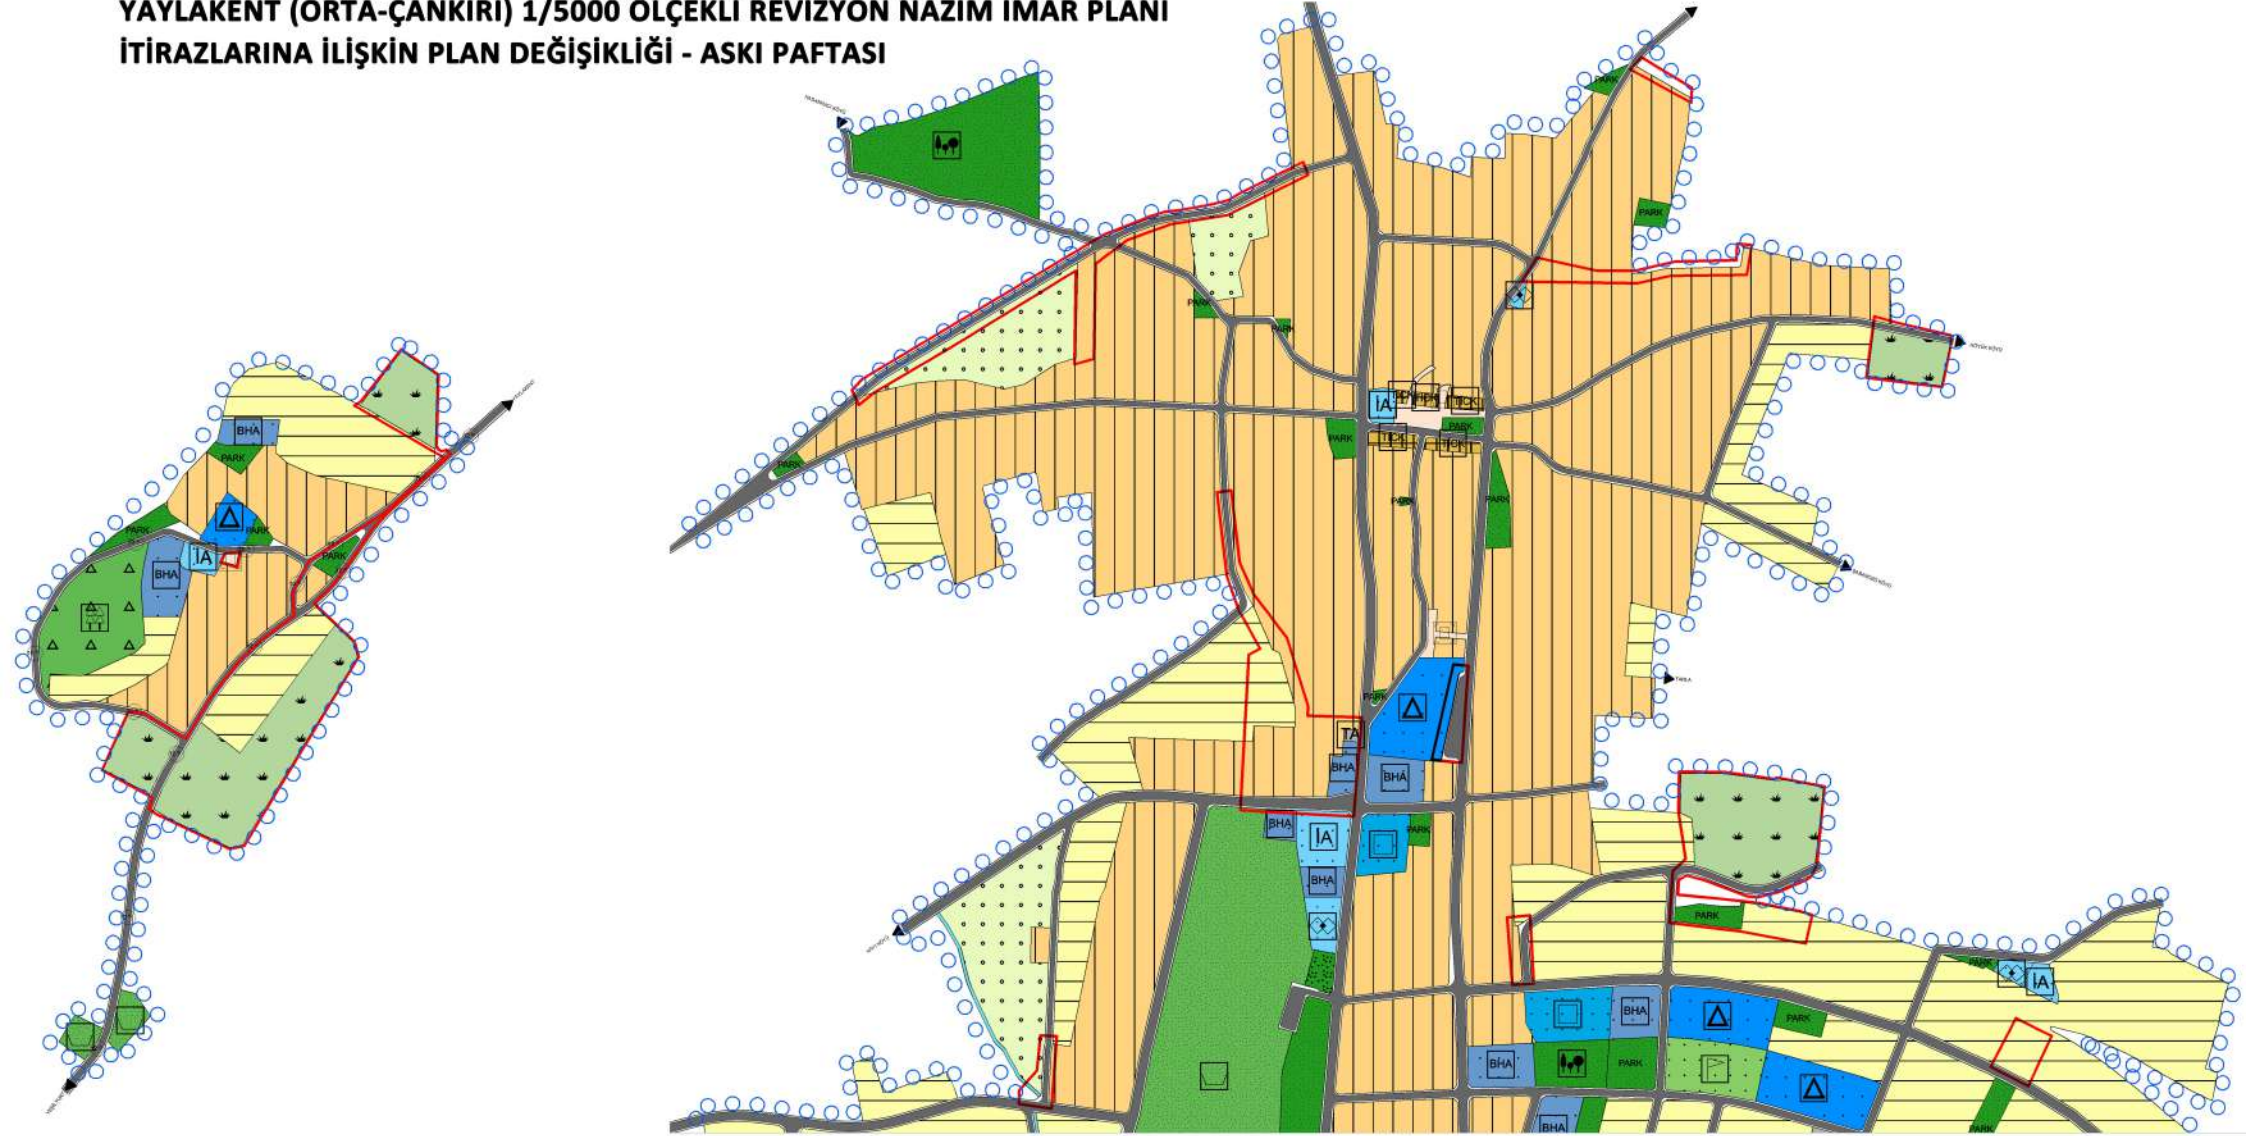

YAYAKENT (ORTA-ÇANKIRI) 1/1000 ÖLÇEKLİ REVİZYON UYGULAMA İMAR PLANI
1. 2. VE 4. ETAPLARA AİT ASKI İTİRAZLARINA İLİŞKİN PLAN DEĞİŞİKLİĞİ - ASKI PAFTASI

